Kreis Waiblingen

Gemeinde Schwaikheim

LAGEPLAN zum Bebauungsplan

im Gebiet der B.O.-Ausstraße - Scheidweg - Grundwiesen

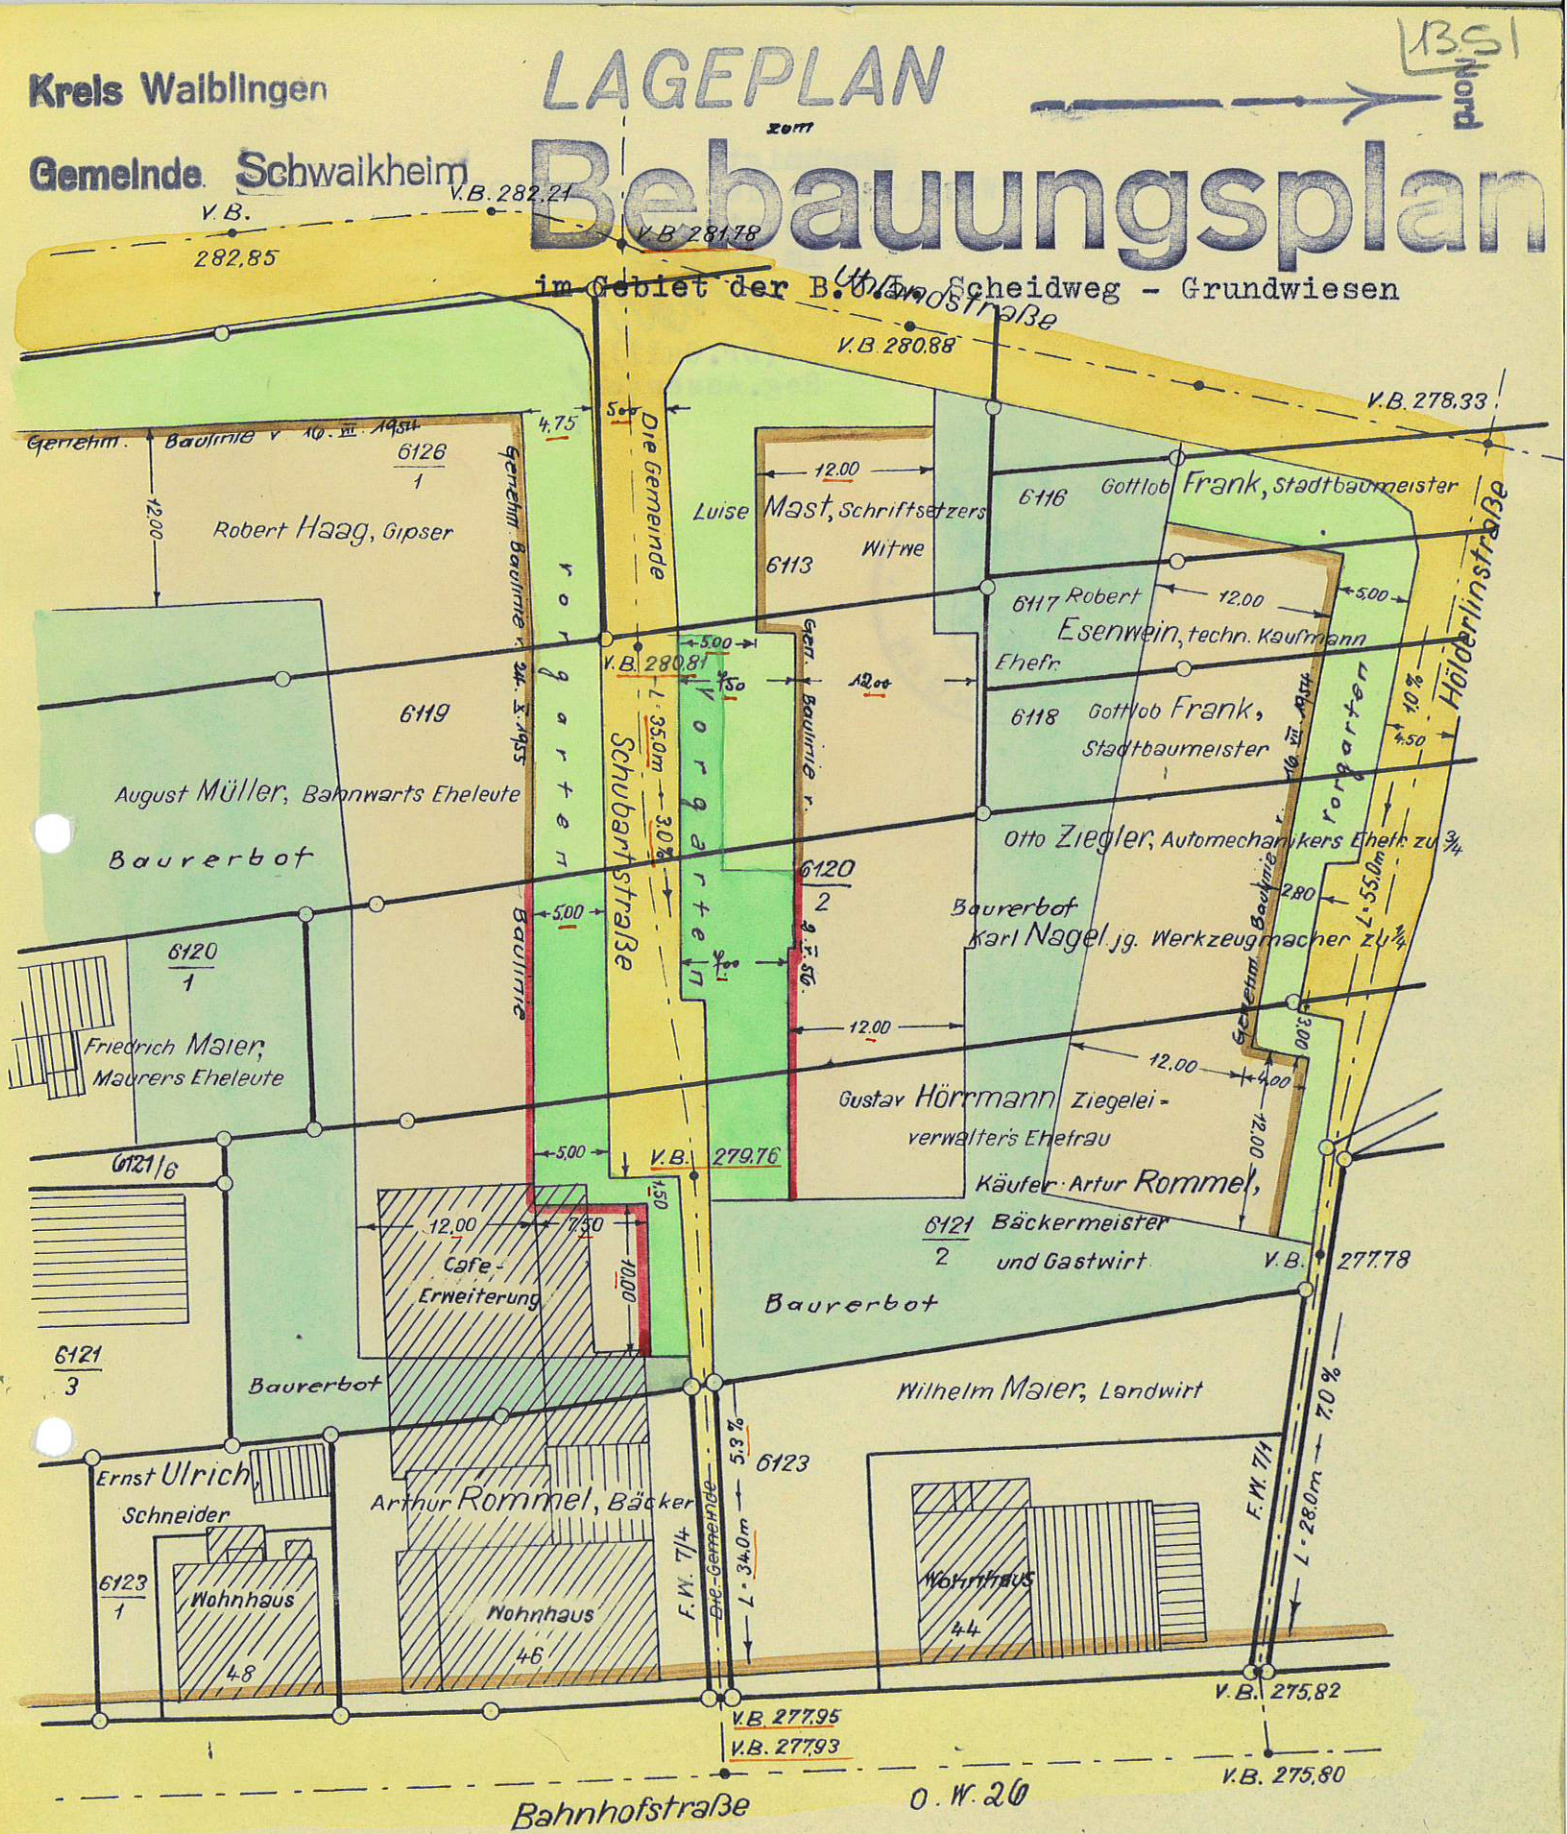

10 5 0 10 20 50

Maßstab 1:500

Gefertigt:
Waiblingen, den 16. Januar 1957
Vermessungsamt
i.A. Dr. Haupt

Genehmigt!
Waiblingen, den 2.April 1957
Landratsamt:
Im Auftrag

(Dr. Gall)
Reg.Assessor

LANDRATSAMT WAIBLINGEN

Bürgermeisteramt Schwaikheim
Kreis Waiblingen
Fernruf Winnenden 239

SCHWAIKHEIM, den 4.April 1957.

Bekanntmachung

Die mit Gemeinderatsbeschluss vom 1.Februar 1957 festgestellte Änderung des Bebauungsplanes an der Schubarstrasse, hier, wurde mit Erlass des Landratsamts Waiblingen vom 2. April 1957 Az. XII - 3005 genehmigt.
Dies wird hiermit gem. § 14 Abs. 1 VV z. BauO öffentlich bekanntgemacht.

Bürgermeisteramt:

(Müller)

Bekanntgemacht
durch Anschlag am Rathaus u.
Einrückung im Mitteilungsblatt.

Bürgermeisteramt:

(Müller)