2 II

Lageplan

zur Baulinienänderung

Nord

Kreis: Waiblingen
Gemeinde: Schwaikheim

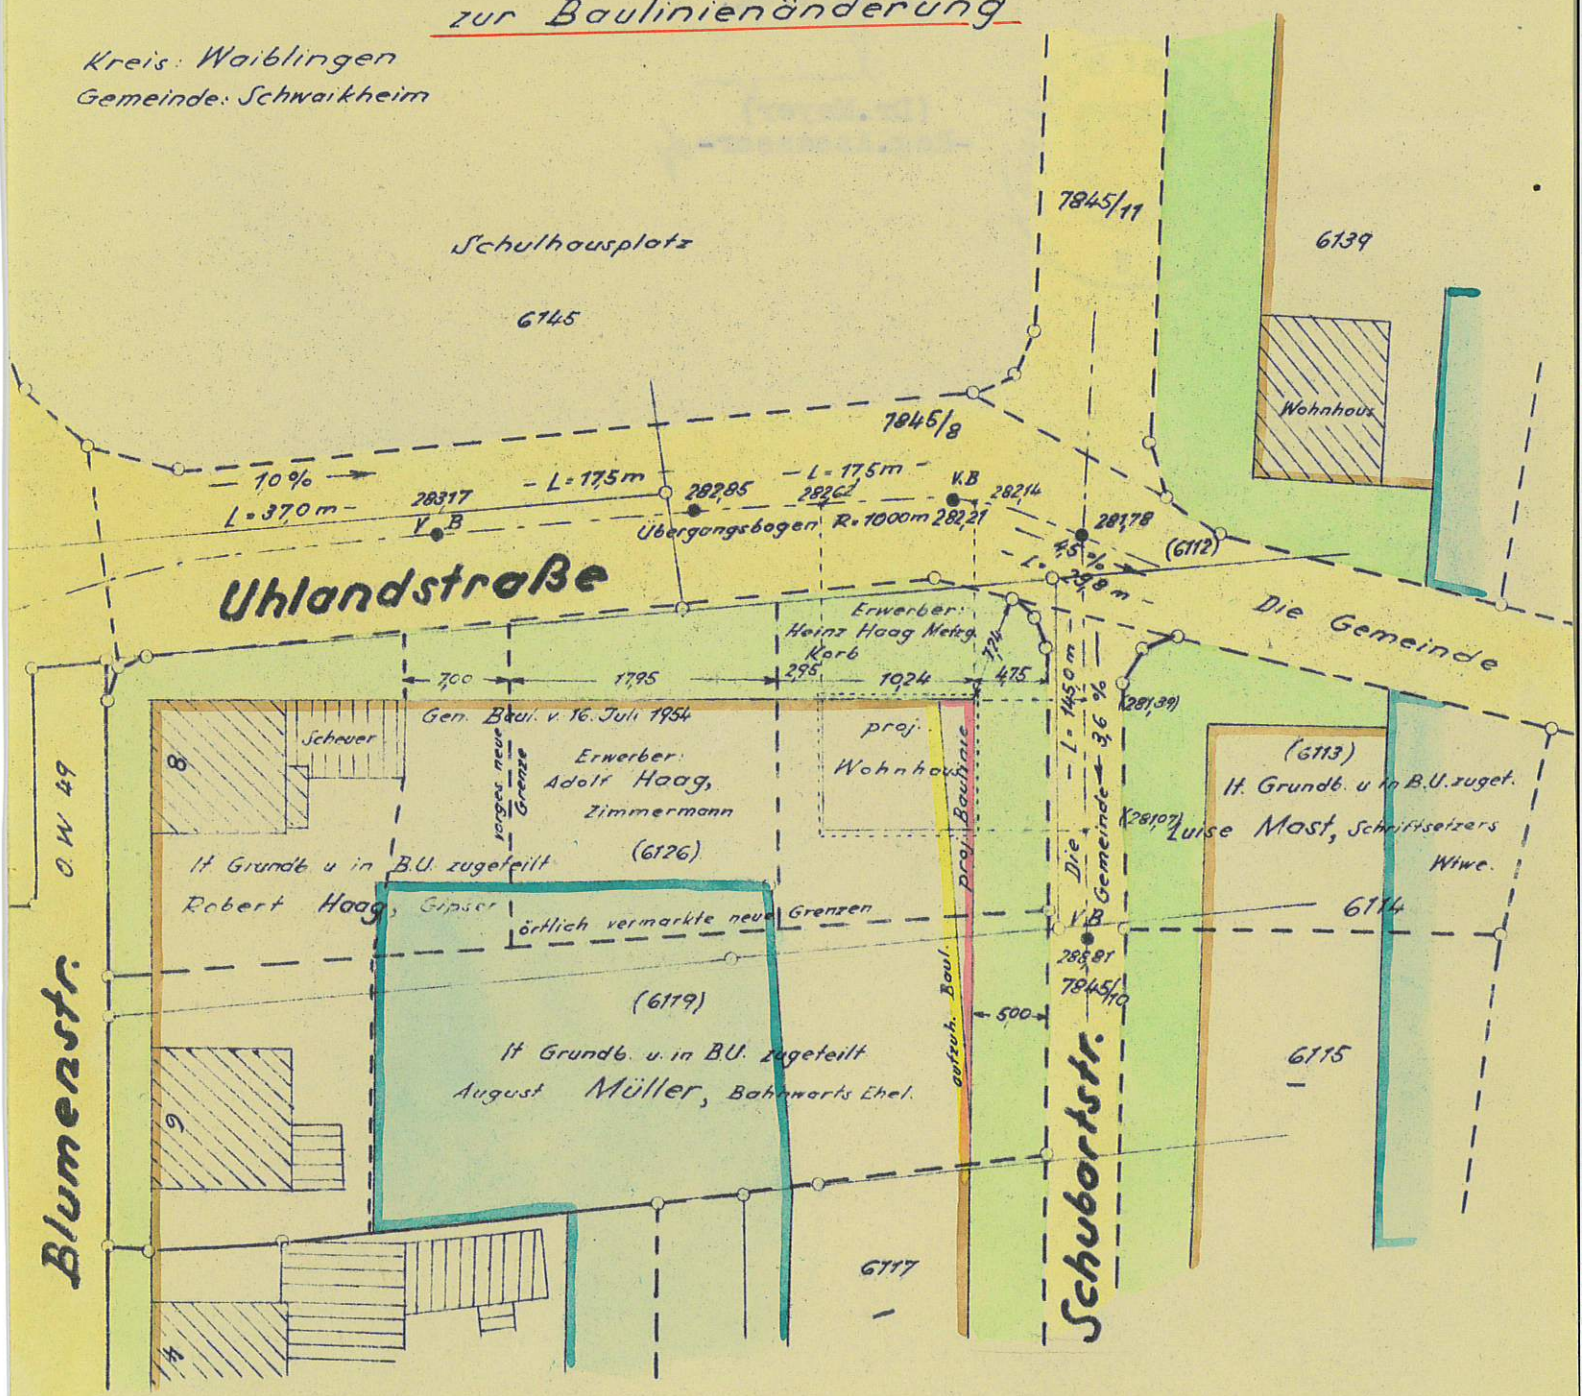

Bem.: Baugrundstück liegt in der Bauland-umlegung Scheidweg - Grundwiesen

Baulinienänderung nach Vorschlag des Herrn Arch. Frank

Eingesehen: Waiblingen, den 12. August 1955
Vermessungsamt
i.V. Hampel

Maßstab 1:500

10 5 0 10 20 30

Für die Richtigkeit
Stgt.-Bad Cannstatt, den 4. 8. 1955

Vermessungsbüro Helmut Vogel
beeidigter und öffentlich bestellter Ingenieur

Vogel
öffentl. beeid. u. best. Ingenieur

G e n e h m i g t !

Waiblingen, den 24. Oktober 1955
Landratsamt
Im Auftrag:

(Dr.Mayer)
-Reg.Assessor-

Landratsamt Waiblingen
5

Kreisverband Waiblingen
— Landratsamt —

Sammelruf: Waiblingen 3651 und 3741
Konten der Landratskasse:
Girokonto 402 Kreissparkasse Waiblingen
Postscheckkonto 8327 Postscheckamt Stuttgart

Az. V A 3005
(bei Antwort bitte angeben)

Postanschrift: Landratsamt (14a) Waiblingen

(14a) Waiblingen, den 24. Oktober 1955

An das
Bürgermeisteramt

Schwaikheim

Betr.: Änderung des Bebauungsplans
Ecke Schubart- u.Uhlandstrasse.

Anl. : 1 Erlassabschrift
1 gen.Bebauungsplan.

Die vom Gemeinderat Schwaikheim am 4.8.1955 beschlossene Änderung des Bebauungsplans an der Ecke Schubart- und Uhlandstrasse wird hiermit

g e n e h m i g t.

Massgebend ist der vom Vermessungsbüro Helmut Vogel, Bad Cannstatt am 4.8.1955 gefertigte Lageplan zur Baulinienänderung.

Es wird ersucht die Genehmigung der Bebauungsplanfeststellung nach § 14 Abs.1 VVzBauO. öffentlich bekanntzumachen und den Nachweis hierüber dem Landratsamt vorzulegen. Im übrigen ist nach § 15 Abs.1-3 VVzBauO. zu verfahren.

Öffentlich bekanntgemacht
am 4. November 1955
a) durch Einrücken im Mitteilungsblatt der Gemeinde Schwaikheim
b) durch Anschlag am Rathaus.

z.B.
Bürgermeisteramt:

Im Auftrag:
(Dr.Mayer)
-Reg.Assessor-